



Schnitt A - A

95,00 m ü. NN

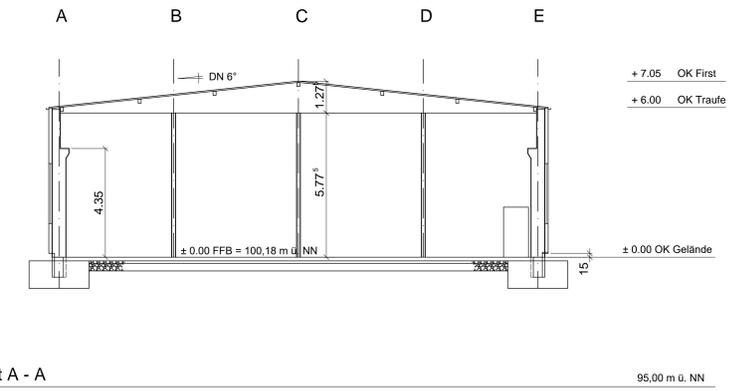

Schnitt A - A

95,00 m ü. NN

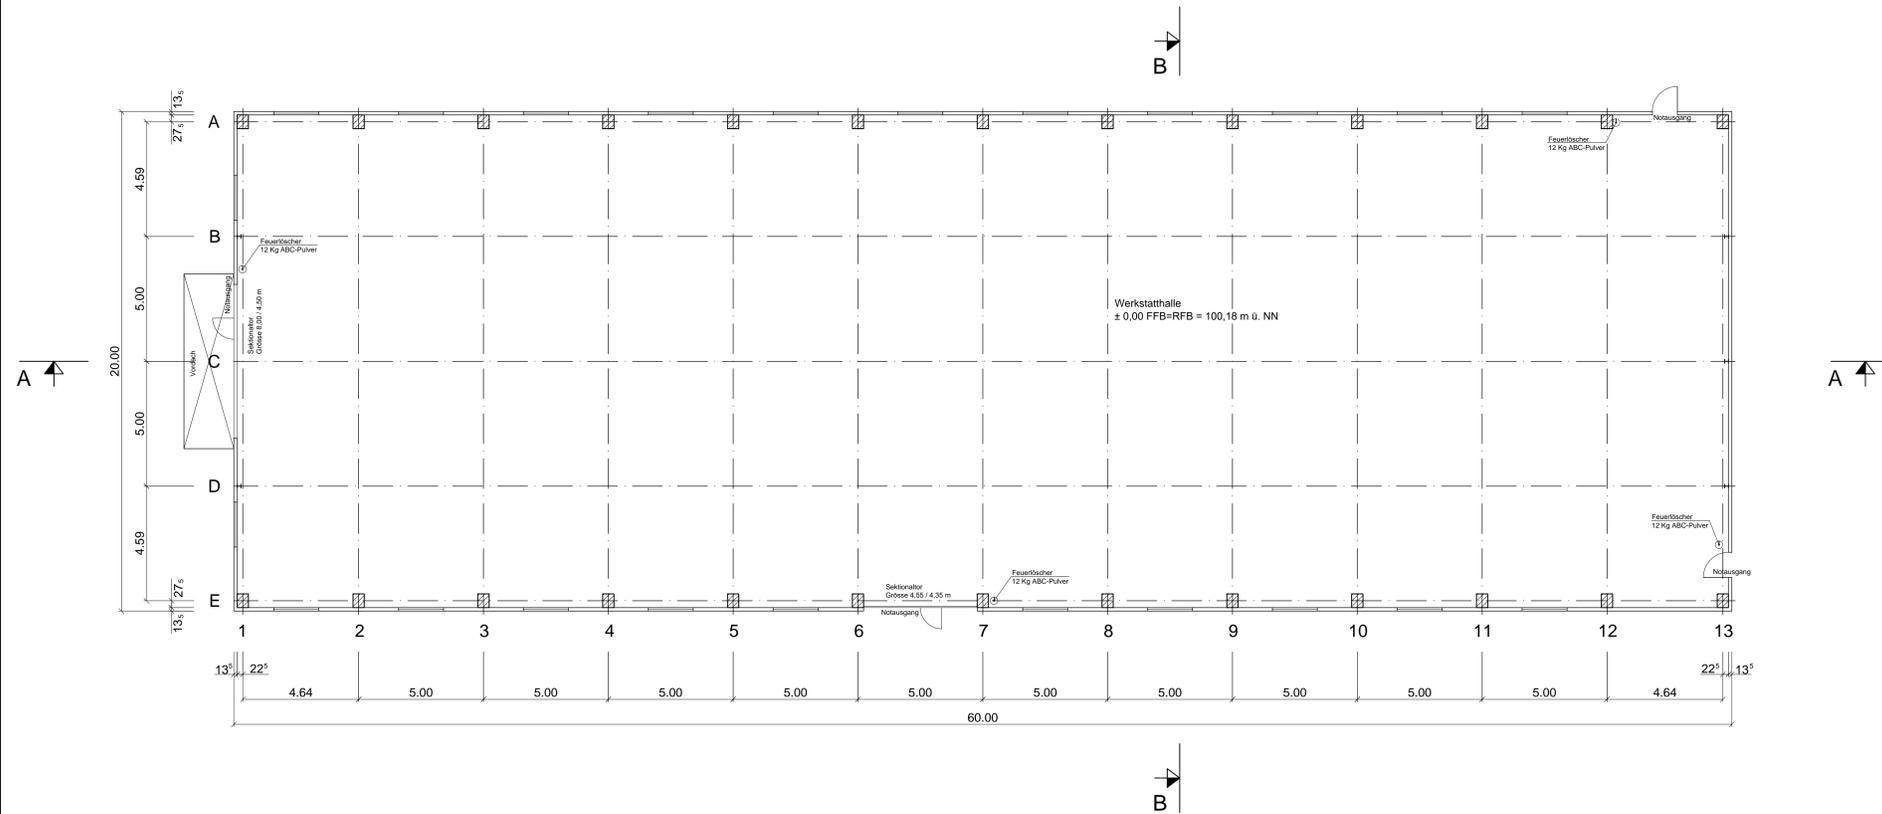

Änderung		Datum	Name
Auftrags-Nr.		Bearb. 19.09.	König
Maßstab		Gegenstand	Zeichnungs-Nr.
1:100	Fertigungs- und Lagerhalle	Gebäudeplan für Halle 1 und 2 identisch	P-0-16.1909
Firma König Maschinenbau GmbH, Grimma		Blatt von	

**KÖNIG**