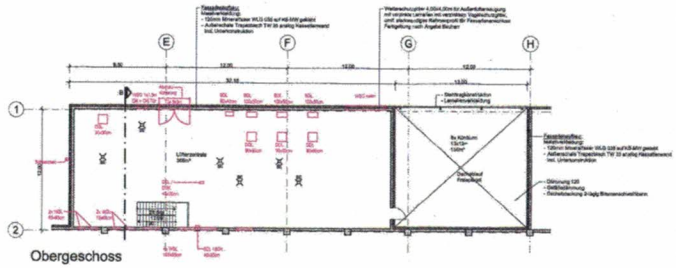

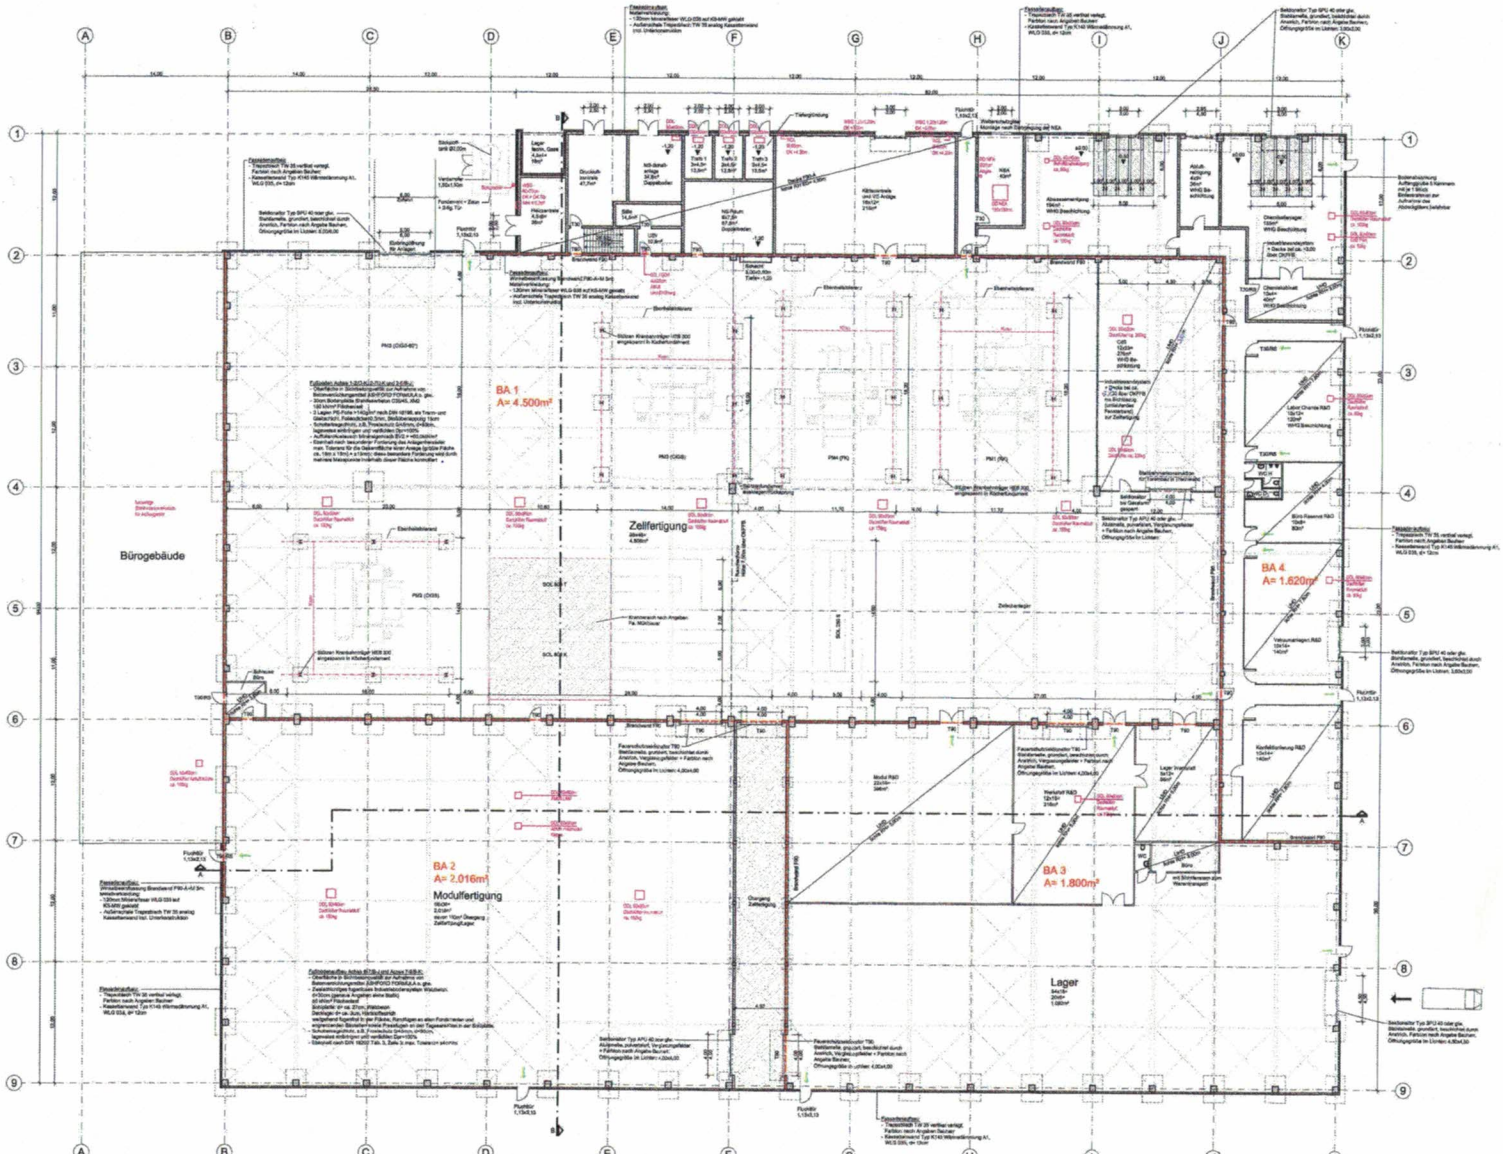

Legende

- Brandwand F90-A+M, Kalksandstein d= 24cm, min. 50cm über OK Dachhaut Gründung: Streifenfundament B=40cm nach Angaben Statik
- KB-Mauerwerk, d= 24cm min. 50cm über OK Dachhaut Gründung: Streifenfundament B=40cm nach Angaben Statik
- Stahlstütze nach Angabe Statik
- Stahlbetonstütze, Abmessungen nach Angaben Statik
- angeformtes Fundament an Stahlbetonstützenfuß nach Angaben Statik - Einzelfundament für Stahlstütze nach Angaben Statik
- Industrietoranwendsystem auf OKFFB-Halle, thr. mit Sichtfenstern als Festverglasung und TGr 1,13/2,13
- Trockenbauwandsystem auf OKFFB Halle d= 125mm, 2-lagig beplankt bzw. d= 100mm, 2-lagig oder Vorsatzschale

für den Torsinbau/Türeinbau 2-lg. in leichte Trennwände sind Stahlrahmenkonstruktionen im Zuge der Ausführungsplanung festzulegen

Bauteile in Achse 9/5-K, 8/7-G und A-8/7 werden optional so geplant/ausgeführt, dass nachfolgend Fabrik 2 - Erweiterung möglich ist.

OKFFB ±0,00 = 137,20m ü DHHN

Index	Datum	Änderung	Name

Dieser Plan ist urheberrechtlich geschützt.
Der Planverfasser behält sich alle Rechte vor.
Der Plan darf ohne Zustimmung des Planverfassers weder kopiert, noch verändert, selbst Personen mitgeteilt oder anderweitig missbräuchlich genutzt werden.
Alle Maße sind am Bau zu überprüfen.
Unstimmigkeiten sind dem Planverfasser sofort mitzuteilen.
Bei Nichteinhalten haftet der Ausführende.

Bauherr
Solarion AG
Ortsende 5
04288 Leipzig
Tel.: 034297 8088 0 Fax: 034297 8088 40

Vorhaben
Neubau einer Solarfabrik

Planverfasser
AIC Ingenieurgesellschaft für Bauplanung Chemnitz GmbH
Kompetenzzentrum Bau und Architektur
Brückenstraße 8
09111 Chemnitz
Tel.: 0371/4568 294 Fax: 0371/4568 293

Projektleiter	Bearbeiter
Ulrike Samusch	Ulrike Samusch

Planinhalt
Grundriss EG + OG

Planungsphase	Vorhaben-Nr. AIC	Zeichner
Genehmigungsplanung	20 1 7030	N. Möller
Maßstab	Blattgröße	Datum
1:250	760/594	28.02.2011

Plan-Nr.
ARC4_PL01_100